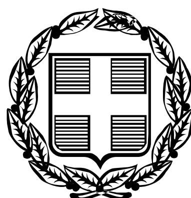


ΕΦΗΜΕΡΙΣ ΤΗΣ ΚΥΒΕΡΝΗΣΕΩΣ

ΤΗΣ ΕΛΛΗΝΙΚΗΣ ΔΗΜΟΚΡΑΤΙΑΣ

ΤΕΥΧΟΣ ΤΕΤΑΡΤΟ **Αρ. Φύλλου 270**

5 Απριλίου 2006

ΠΕΡΙΕΧΟΜΕΝΑ

ΑΠΟΦΑΣΕΙΣ

ΑΠΟΦΑΣΕΙΣ

Αριθ. 828 (1)

Επικύρωση οριογραμμών ρέματος στην περιοχή ΒΡΥΣΣΩΝ του Δήμου Κρυονερίδας Ν. Χανίων.

Ο ΓΕΝΙΚΟΣ ΓΡΑΜΜΑΤΕΑΣ ΠΕΡΙΦΕΡΕΙΑΣ ΚΡΗΤΗΣ

Έχοντας υπόψη :

1) Τα περί Διοικητικής Αποκεντρώσεως ισχύουσες διατάξεις όπως τροποποιήθηκαν και ισχύουν σήμερα.

2) Το νόμο υπ' αριθμ. 2503/1997 περί Διοίκησης, οργάνωσης στελέχωσης της Περιφέρειας κλπ.

3) Το νόμο 2853/16.7.1922 περί υδραυλικών εν γένει έργων και αστυνομεύσεων των δημόσιων υδάτων.

4) Το νόμο 880/1979 περί καθορισμού ανωτάτων ορίων συντελεστού δομήσεως και ετέρων τινών ρυθμίσεων της Πολεοδομικής νομοθεσίας.

5) Τις ισχύουσες διατάξεις της Πολεοδομικής νομοθεσίας «δόμηση παρά ρέματα».

6) Το ν. 3010/2002 άρθρο 5 που αναφέρεται στη διαδικασία οριοθέτησης και ρύθμισης θεμάτων για τα υδατορέματα.

7) Το υπ' αριθμ. Τ.Υ6135/19.10.2005 έγγραφο της Δ.Τ.Υ. Νομαρχιακής Αυτοδιοίκησης Χανίων με το οποίο διαβιβάστηκαν για επικύρωση οι αναφερόμενες στο θέμα οριογραμμές ρέματος.

8) Την υπ' αριθμ. 50/2005 απόφαση του Δημοτικού Συμβουλίου του Δήμου Κρυονερίδας Ν. Χανίων, με την οποία εγκρίνεται η οριοθέτηση του παραπάνω ρέματος.

9) Τον γενόμενο καθορισμό οριογραμμών σε τμήμα ρέματος στην περιοχή Βρυσών του Δήμου Κρυονερίδας Ν. Χανίων, ο οποίος έγινε από την Δ/νση Τεχνικών Υπηρεσιών της Νομαρχιακής Αυτοδιοίκησης Χανίων, μετά απόφον έλεγχο και την θεώρηση των τοπογραφικών διαγραμμάτων, της τεχνικής έκθεσης και των συνοδευουσών αυτήν υδρολογικών, υδραυλικών και περιβαλλοντικών μελετών που συνέταξε η Κλεονίκη Κλειδαρά Διπλωματούχος Πολιτικός Μηχανικός και ο Φαντάκης Γεώργιος, πτυχιούχος Τοπογράφος Μηχανικός για τον καθορισμό των προτεινομένων οριογραμμών και ύστερα από την προαναφερόμενη γνωμοδότηση του Δημοτικού Συμβουλίου Κρυονερίδας, αποφασίζουμε:


Επικυρώνουμε τις οριογραμμές σε τμήμα ρέματος στην περιοχή Βρυσών του Δήμου Κρυονερίδας Ν. Χανίων όπως φαίνονται στο από Απρίλιο 2005 τοπογραφικό διάγραμμα της Κλεονίκης Κλειδαρά Διπλωματούχου Πολιτικού Μηχανικού και του Πτυχιούχου Τοπογράφου Μηχανικού Γεωργίου Φαντάκη όπως έχει ελεγχθεί και θεωρηθεί από την Δ.Τ.Υ. Νομαρχιακής Αυτοδιοίκησης Χανίων. Οι οριογραμμές του παραπάνω ρέματος υλοποιούνται από τις πολυγωνικές γραμμές που ορίζουν τα σημεία Α,Β,......Λ,Μ και Ν,Ξ.....Χ,Ψ που περιέχονται στο τοπογραφικό διάγραμμα με τις συντεταγμένες τους (σύστημα συντεταγμένων είναι το ΕΓΣΑ 87).

Η υλοποίηση των πολυγωνικών γραμμών των παραπάνω ρεμάτων γίνεται με βάση τις συντεταγμένες των αναφερομένων σημείων που περιέχονται στο υπόψη τοπογραφικό διάγραμμα.

Η απόφαση αυτή να δημοσιευθεί στην Εφημερίδα της Κυβερνήσεως.

Ηράκλειο, 14 Μαρτίου 2006

Ο Γενικός Γραμματέας Περιφέρειας
ΣΕΡΑΦΕΙΜ ΤΣΟΚΑΣ

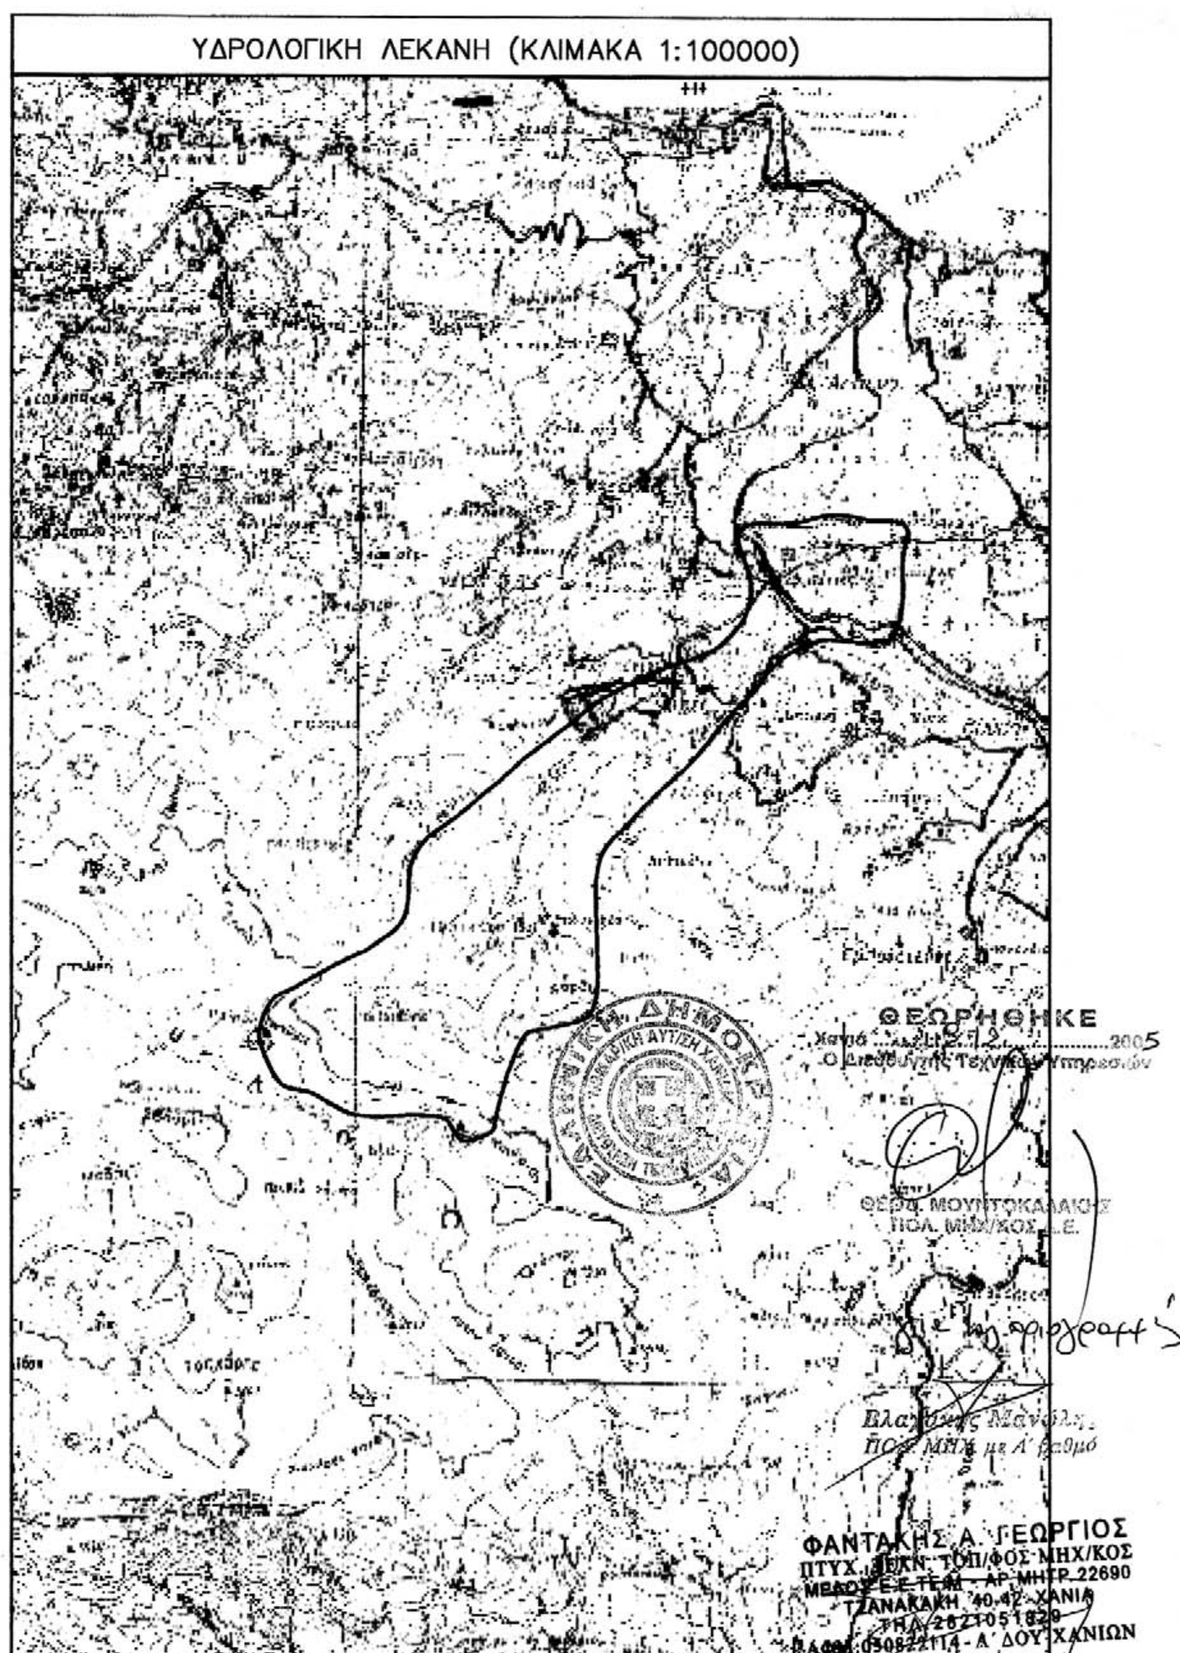

ΕΘΝΙΚΟ ΤΥΠΟΓΡΑΦΕΙΟ
Για τεχνικούς λόγους στο σχεδιάγραμμα
έγινε σμίκρυνση κατά ποσοστό 78 %

ΣΥΝΤΕΤΑΓΜΕΝΕΣ ΟΡΙΟΓΡΑΜΜΩΝ ΡΕΜΑΤΟΣ ΣΤΗΝ ΠΡΟΒΟΛΗ Ε.Γ.Σ.Α '87

ΣΗΜΕΙΟ	Χ	Υ	ΜΗΚΟΣ
Α	517567.76	3915196.11	1.71
Β	517569.40	3915195.64	6.90
Γ	517576.02	3915193.69	7.32
Δ	517583.12	3915191.90	8.29
Ε	517591.07	3915189.58	9.68
Ζ	517600.42	3915187.06	10.15
Η	517610.28	3915184.67	6.79
Θ	517617.06	3915184.41	7.72
Ι	517624.78	3915184.57	10.75
Κ	517635.52	3915184.99	13.47
Λ	517648.98	3915185.53	15.88
Μ	517664.83	3915186.47	
Ν	517663.57	3915201.23	12.71
Ξ	517650.86	3915201.45	14.40
Ο	517636.46	3915201.51	6.92
Π	517629.73	3915199.93	9.85
Ρ	517620.00	3915201.50	11.12
Σ	517608.90	3915202.26	8.11
Τ	517600.87	3915203.41	9.63
Υ	517591.53	3915205.73	8.83
Φ	517583.03	3915208.14	9.99
Χ	517573.39	3915210.76	7.05
Ψ	517566.39	3915211.61	
Α	517567.76	3915196.11	

ΘΕΩΡΗΘΗΚΕ
Χανιά 5.12.200
Ο Διευθυντής Τεχνικών Υπηρεσιών
ΘΕΟΔ. ΜΟΥΝΤΟΚΑΛΑΚΗΣ
ΠΟΛ. ΜΗΧ/ΚΟΣ Δ.Ε.

για τη οριογραφή

ΕΓΚΡΙΝΕΤΑΙ
με την με αριθμό ....
.........../.............απόφαση
της Διεύθυνσης Δημοσίων Έργων
Ο ΔΙΕΥΘΥΝΤΗΣ
Κωνσταντίνος Γ. Πατεράκης
Πολιτικός Μηχανικός με Α' β

ΦΑΝΤΑΚΗΣ Α. ΓΕΩΡΓΙΟΣ
ΠΤΥΧ. ΤΕΧΝ. ΤΟΠ/ΦΟΣ ΜΗΧ/ΚΟΣ
ΜΕΛΟΣ Ε.Ε.ΤΕ.Μ. - ΑΡ. ΜΗΤΡ. 22690
ΤΖΑΝΑΚΑΚΗ 40-42 ΧΑΝΙΑ
ΤΗΛ. 2821051829
ΑΦΜ:050822114 - Α΄ ΔΟΥ ΧΑΝΙΩΝ

ΕΘΝΙΚΟ ΤΥΠΟΓΡΑΦΕΙΟ
Για τεχνικούς λόγους στο σχεδιάγραμμα έγινε σμίκρυνση κατά ποσοστό 78 %



ΘΕΩΡΗΘΗΚΕ
Χανιά ...9.12.............2005
Ο Διευθυντής Τεχνικών Υπηρεσιών

ΘΕΟΔ. ΜΟΥΝΤΟΚΑΛΑΚΗΣ

ΦΑΝΤΑΚΗΣ Α. ΓΕΩΡΓΙΟΣ
ΠΤΥΧ. ΤΕΧΝ. ΤΟΠ/ΦΟΣ ΜΗΧ/ΚΟΣ
ΜΕΛΟΣ Ε.Ε.ΤΕ.Μ. - ΑΡ. ΜΗΤΡ. 22690
ΤΖΑΝΑΚΑΚΗ 40-42 ΧΑΝΙΑ
ΤΗΛ. 2821051829
ΑΦΜ:050822114 - Α΄ ΔΟΥ ΧΑΝΙΩΝ

ΓΙΑ ΤΙΣ ΟΡΙΟΓΡΑΜΜΕΣ

ΠΡΟΣ ΒΡΥΣΕΣ

ΠΡΟΣ ΝΕΑ ΕΘΝΙΚΗ ΟΔΟΣ ΧΑΝΙΩΝ - ΡΕΘΥΜΝΟΥ

ΠΡΟΣ ΦΡΕ

ΕΓΚΡΙΝΕΤΑΙ
Με την με αριθμό ...9981...
...14-3-2006... απόφαση
Της Διεύθυνσης Δημοσίων Έργων
Ο ΔΙΕΥΘΥΝΤΗΣ

Κωνσταντίνος Γ. Πατεράκης
Πολιτικός Μηχανικός με Α΄ β

ΥΠΟΜΝΗΜΑ ΣΥΜΒΟΛΩΝ
ΞΕΡΟΛΥΘΙΑ
ΦΡΥΔΙ ΠΡΑΝΕΣ ΠΟΔΙ
ΣΥΡΜΑΤΟΠΛΕΓΜΑ
ΤΟΙΧΟΙ
ΟΡΙΟΓΡΑΜΜΗ ΡΕΜΑΤΟΣ
ΣΤΥΛΟΣ ΟΤΕ - ΔΕΗ

ΕΘΝΙΚΟ ΤΥΠΟΓΡΑΦΕΙΟ
Για τεχνικούς λόγους στο σχεδιάγραμμα
έγινε σμίκρυνση κατά ποσοστό 78 %

Αριθ. 3054 (2)

Επικύρωση οριογραμμών του ρέματος στην περιοχή Μυρτιά-Κάτω Στάλος Δήμου Νέας Κυδωνίας.

Ο ΓΕΝΙΚΟΣ ΓΡΑΜΜΑΤΕΑΣ ΠΕΡΙΦΕΡΕΙΑΣ ΚΡΗΤΗΣ

Έχοντας υπόψη:

1) Τα περί Διοικητικής Αποκεντρώσεως ισχύουσες διατάξεις όπως τροποποιήθηκαν και ισχύουν σήμερα.

2) Το νόμο υπ' αριθμ. 2503/1997 περί Διοίκησης, οργάνωσης στελέχωσης της Περιφέρειας κλπ.

3) Το νόμο 2853/16.7.1922 περί υδραυλικών εν γένει έργων και αστυνομεύσεων των δημόσιων υδάτων.

4) Τον νόμο 880/1979 περί καθορισμού ανωτάτων ορίων συντελεστού δομήσεως και ετέρων τινών ρυθμίσεων της Πολεοδομικής νομοθεσίας.

5) Τις ισχύουσες διατάξεις της Πολεοδομικής νομοθεσίας «δόμηση παρά ρέματα».

6) Το άρθρο 5 του ν. 3010/2002 που αναφέρεται στη διαδικασία οριοθέτησης και ρύθμισης θεμάτων για τα υδατορέματα.

7) Το υπ' αριθμ. Τ.Υ. 9008/2.12.2005 έγγραφο της Δ.Τ.Υ. Νομαρχιακής Αυτοδιοίκησης Χανίων με το οποίο διαβιβάστηκαν για επικύρωση οι αναφερόμενες στο ρέμα οριογραμμές.

8) Την υπ' αριθμ. 118/2005 απόφαση του Δημοτικού Συμβουλίου του Δήμου Νέας Κυδωνίας Ν. Χανίων με την οποία συνηγορεί θετικά για την επικύρωση των οριογραμμών των παραπάνω ρεμάτων στις θέσεις που προτείνονται από τον μελετητή.

9) Τον γενόμενο καθορισμό οριογραμμών ρέματος του Δήμου Νέας Κυδωνίας Ν. Χανίων που βρίσκεται στο Νοτιοδυτικό όριο της ιδιοκτησίας Χατζημανωλάκη Μαρίας στην Κτηματική Περιφέρεια Στάλου στη θέση Μυρτιά ο οποίος έγινε από τη Δ/νση Τεχνικών Υπηρεσιών της Νομαρχιακής Αυτοδιοίκησης Χανίων, μετά από τον έλεγχο και τη θεώρηση των τοπογραφικών διαγραμμάτων, της τεχνικής έκθεσης και των συνοδευουσών αυτήν υδρολογικών, υδραυλικών και περιβαλλοντικών στοιχείων που συνέταξε ο τοπογράφος Μηχανικός Μιχαήλ Σ. Παπαδάκης για τον καθορισμό των προτεινομένων οριογραμμών και ύστερα από την προαναφερόμενη γνωμοδότηση του Δημοτικού Συμβουλίου Νέας Κυδωνίας, αποφασίζουμε

Επικυρώνουμε τις οριογραμμές σε τμήμα του ρέματος στην περιοχή Μυρτιά-Κάτω Στάλος του Δήμου Νέας Κυδωνιάς όπως φαίνεται στο από Αύγουστο 2005 τοπογραφικό του Τοπογράφου Δημητρίου Σ.Παπαδάκη, που ελέγχθηκε και θεωρήθηκε από την Δ.Τ.Υ. Νομαρχιακής Αυτοδιοίκησης Χανίων.

Οι οριογραμμές του παραπάνω ρέματος καθορίζονται από τις πολυγωνικές γραμμές που ορίζονται από τα σημεία 1-2-3-4-5-6-7-8-9-10-11-12-13-14-15 και τα σημεία 20-21-22-23-24-25-26-27.

Το τμήμα της οριογραμμής που καθορίζεται από τα σημεία 16-17-18-19-20 δεν επικυρώνεται, γιατί δεν έχουν εκτελεσθεί τα αναγκαία προστατευτικά αντιπλημμυρικά έργα που αναφέρονται στην τεχνική μελέτη.

Τα σημεία αυτά αποτυπώνονται στα προαναφερόμενα τοπογραφικά διαγράμματα και περιέχονται σε αυτά με τις συντεταγμένες τους (σύστημα συντεταγμένων είναι το ΕΓΣΑ 87).

Η υλοποίηση των πολυγωνικών γραμμών των παραπάνω ρεμάτων γίνεται με βάση τις συντεταγμένες των αναφερομένων σημείων που περιέχονται στο υπόψη τοπογραφικό διάγραμμα.

Η απόφαση αυτή να δημοσιευθεί στην Εφημερίδα της Κυβερνήσεως.


Ηράκλειο, 3 Φεβρουαρίου 2006

Ο Γενικός Γραμματέας Περιφέρειας
ΣΕΡΑΦΕΙΜ ΤΣΟΚΑΣ

ΠΙΝΑΚΑΣ ΣΥΝ/ΝΩΝ ΧΑΡΑΚΤΗΡΙΣΤΙΚΩΝ ΣΗΜΕΙΩΝ ΟΡΙΟΘΕΤΗΣΗΣ

Α/Α	Χ	Υ
1	494644.79	3929453.27
2	494650.56	3929448.20
3	494652.53	3929446.47
4	494654.54	3929442.55
5	494657.27	3929437.24
6	494659.14	3929433.61
7	494659.89	3929431.98
8	494662.63	3929426.06
9	494662.97	3929425.32
10	494667.43	3929415.73
11	494668.58	3929413.26
12	494674.54	3929406.25
13	494680.02	3929401.14
14	49468709	3929395.07
15	494691.21	3929393.29
16	494689.34	3929388.65
17	494685.22	3929390.43
18	494676.44	3929397.64
19	494670.96	3929402.75
20	494660.73	3929413.47
21	494658.29	3929423.26
22	494657.32	3929425.61
23	494656.39	3929429.84
24	494653.34	3929434.84
25	494648.36	3929439.86
26	494648.12	3929445.41
27	494642.80	3929451.00

Οι ορθογώνιες συντεταγμένες των χαρακτηριστικών σημείων οριοθέτησης του ρέματος αναφέρονται στο προβολικό σύστημα ΕΓΣΑ '87

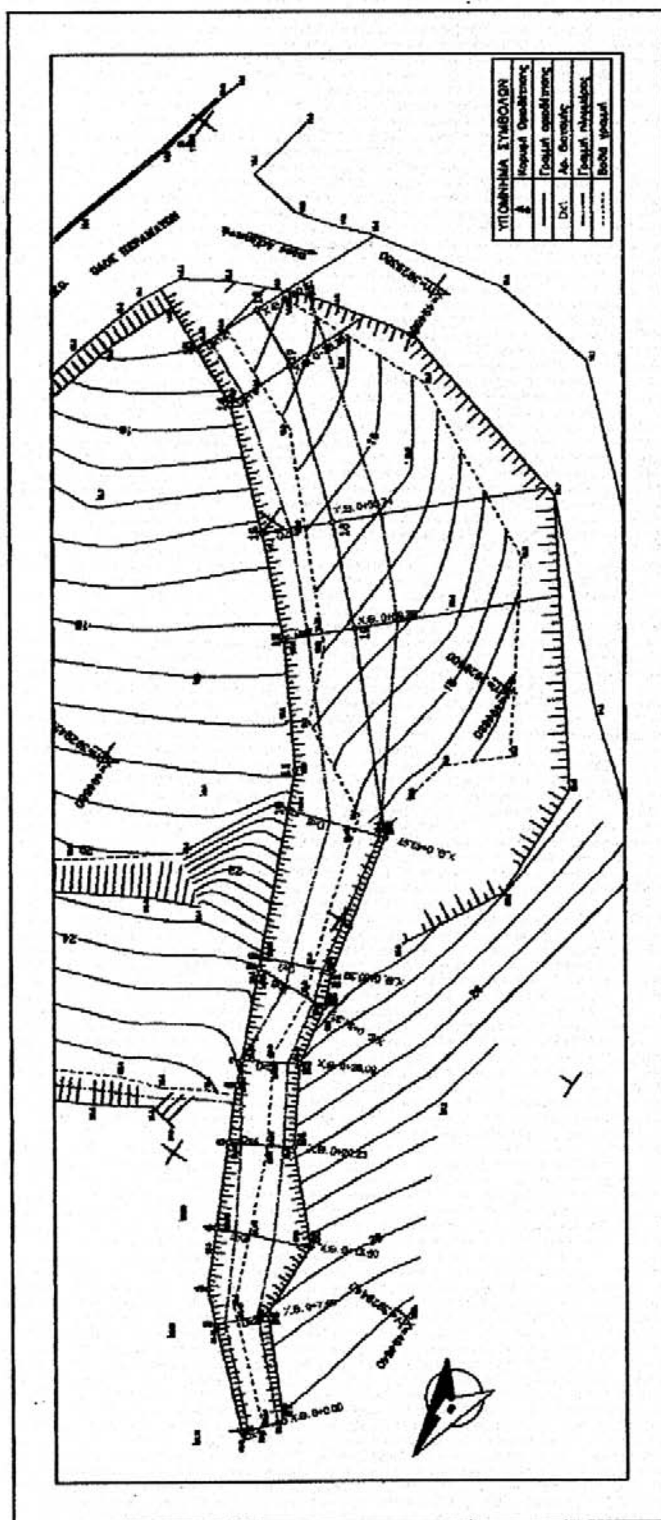

ΚΛΙΜΑΚΑ 1:500

ΕΘΝΙΚΟ ΤΥΠΟΓΡΑΦΕΙΟ

Για τεχνικούς λόγους στο σχεδιάγραμμα έγινε σμίκρυνση κατά ποσοστό 96 %

Αριθ. 2832 (3)

Επικύρωση οριογραμμών τμήματος ρέματος στην περιοχή Επάνω Σίσι του Δήμου Νεάπολης Ν. Λασιθίου, παρά την ιδιοκτησία Ελένης και Μαρίας Μαμολίδου.

Ο ΓΕΝΙΚΟΣ ΓΡΑΜΜΑΤΕΑΣ ΠΕΡΙΦΕΡΕΙΑΣ ΚΡΗΤΗΣ

Έχοντας υπόψη:

1) Τα περί Διοικητικής Αποκεντρώσεως ισχύουσες διατάξεις όπως τροποποιήθηκαν και ισχύουν σήμερα.

2) Το νόμο υπ' αριθμ. 2503/1997 περί Διοίκησης, οργάνωσης στελέχωσης της Περιφέρειας κλπ

3) Το νόμο 2853/16.7.1922 περί υδραυλικών εν γένει έργων και αστυνομεύσεων των δημόσιων υδάτων.

4) Τον νόμο 880/1979 περί καθορισμού ανωτάτων ορίων συντελεστού δομήσεως και ετέρων τινών ρυθμίσεων της Πολεοδομικής νομοθεσίας.

5) Τις ισχύουσες διατάξεις της Πολεοδομικής νομοθεσίας «δόμηση παρά ρέματα».

6) Το ν. 3010/2002 παρ. 5 που αναφέρεται στη διαδικασία οριοθέτησης και ρύθμισης θεμάτων για τα υδατορέματα.

7) Το υπ' αριθμ. 52020/7.11.2005 έγγραφο της Δ.Τ.Υ. Νομαρχιακής Αυτοδιοίκησης Λασιθίου με το οποίο διαβιβάστηκαν για επικύρωση οι αναφερόμενες στο ρέμα οριογραμμές.

8) Την υπ' αριθμ. 155//2005 απόφαση του Δημοτικού Συμβουλίου του Δήμου Νεάπολης Ν.Λασιθίου με την οποία συνηγορεί θετικά για την επικύρωση των οριογραμμών των παραπάνω ρεμάτων στις θέσεις που προτείνονται από τον μελετητή.

9) Τον γενόμενο καθορισμό οριογραμμών σε τμήμα ρέματος στην περιοχή Επάνω Σίσι του Δήμου Νεάπολης, ο οποίος έγινε από την Δ/νση Τεχνικών Υπηρεσιών της Νομαρχιακής Αυτοδιοίκησης Λασιθίου, μετά από τον έλεγχο και την θεώρηση των ολογραφικών διαγραμμάτων, της τεχνικής έκθεσης και των συνοδευουσών αυτήν υδρολογικών, υδραυλικών και περιβαλλοντικών μελετών που συνέταξε ο Τοπογράφος Μηχανικός Μιχαήλ Φαρσάρης για τον καθορισμό των προτεινομένων οριογραμμών και ύστερα από την προαναφερόμενη γνωμοδότηση του Δημοτικού Συμβουλίου Νεάπολης, αποφασίζουμε:

Επικυρώνουμε τις οριογραμμές σε τμήμα του ρέματος στην περιοχή Επάνω Σίσι του Δήμου Νεάπολης Ν. Λασιθίου, παρά την ιδιοκτησία Ελένης και Μαρίας Μαμολίδου όπως φαίνονται στα από Μάιο 2005 τοπογραφικά διαγράμματα του Τοπογράφου Μηχ/κού Μιχαήλ Φαρσάρη, που είναι ηλεγμένα και θεωρημένα από την Δ.Τ.Υ. Νομαρχιακής Αυτοδιοίκησης Λασιθίου.

Οι οριογραμμές του παραπάνω ρέματος καθορίζονται από τις πολυγωνικές γραμμές που ορίζονται από τα σημεία Ρ1, Ρ2,.....Ρ7, Ρ8 και Ρ9, Ρ10,... Ρ17, Ρ18.

Τα σημεία αυτά αποτυπώνονται στα προαναφερόμενα τοπογραφικά διαγράμματα και περιέχονται σε αυτά με τις συντεταγμένες τους (σύστημα συντεταγμένων είναι το ΕΓΣΑ 87).

Η υλοποίηση των πολυγωνικών γραμμών των παραπάνω ρεμάτων γίνεται με βάση τις συντεταγμένες των αναφερομένων σημείων που περιέχονται στο υπόψη τοπογραφικό διάγραμμα.

Η απόφαση αυτή να δημοσιευθεί στην Εφημερίδα της Κυβερνήσεως.

Ηράκλειο, 15 Μαρτίου 2006

Ο Γενικός Γραμματέας Περιφέρειας
ΣΕΡΑΦΕΙΜ ΤΣΟΚΑΣ

ΕΘΝΙΚΟ ΤΥΠΟΓΡΑΦΕΙΟ
Για τεχνικούς λόγους στο σχεδιάγραμμα έγινε σμίκρυνση κατά ποσοστό 78 %

ΕΓΚΡΙΝΕΤΑΙ
με αριθμό 2832/15-3-2006 απόφαση
Διεύθυνσης Δημοσίων Έργων
Ο ΔΙΕΥΘΥΝΤΗΣ
Κωνσταντίνος Γ. Πατεράκης
Πολιτικός Μηχανικός με Α' β.

ΕΛΛΗΝΙΚΗ ΔΗΜΟΚΡΑΤΙΑ ΠΕΡΙΦΕΡΕΙΑ ΚΡΗΤΗΣ

Ιδιοκτησία ΜΑΜΟΛΙΔΟΥ ΕΛΕΝΗΣ & ΜΑΡΙΑΣ

Ιδιοκτησία κληρ. Νικηφοράκη

Ιδιοκτησία κληρ. Νικηφοράκη

Ιδιοκτησία Ζερβάκη Ελένης

Ρέμα

Δ.Τ.Υ.Ν.Α. ΛΑΣΙΘΙΟΥ
Τμήμα Υδραυλικών & Εγγ/τικών ...ων
Αγ. Νικόλαος 23/9/04
Ο Προϊστάμενος
ΓΕΩΡΓΙΟΣ ΤΑΥΛΑΚΗΣ
ΠΟΛ. ΜΗΧΑΝΙΚΟΣ

ΘΕΩΡΗΘΗ
Αγ. Νικόλαος 23/9/2004
Ο ΔΙΕΥΘΥΝΤΗΣ
ΤΕΧΝΙΚΩΝ ΥΠΗΡΕΣΙΩΝ ΛΑΣΙΘΙΟΥ
ΝΙΚΟΣ ΠΡΟΚΟΠΑΚΗΣ
ΠΟΛΙΤΙΚΟΣ ΜΗΧΑΝΙΚΟΣ

ΕΛΛΗΝΙΚΗ ΝΟΜΑΡΧΙΑΚΗ ΑΥΤΟΔΙΟΙΚΗΣΗ

Πίνακας κορυφών ορίου ρέματος

Κορυφή	X	Y	Απόσταση
P1	839948.05	3907156.42	P1P2 = 13.81
P2	839958.62	3907155.39	P2P3 = 17.07
P3	839975.71	3907149.15	P3P4 = 16.99
P4	839992.05	3907144.49	P4P5 = 10.93
P5	640001.39	3907138.81	P5P6 = 11.18
P6	640008.92	3907131.81	P6P7 = 5.42
P7	640014.73	3907127.35	P7P8 = 34.92
P8	640044.58	3907109.20	P8P9 = 7.37
P9	640040.48	3907103.06	P9P10 = 17.28
P10	640025.63	3907111.91	P10P11 = 28.14
P11	640001.58	3907126.53	P11P12 = 8.33
P12	639993.69	3907129.18	P12P13 = 6.99
P13	639989.25	3907134.59	P13P14 = 10.75
P14	639978.53	3907135.26	P14P15 = 8.31
P15	639971.00	3907138.78	P15P16 = 10.89
P16	639960.30	3907140.79	P16P17 = 12.41
P17	839947.94	3907141.91	P17P18 = 10.43
P18	839937.89	3907144.66	P18P1 = 14.31
P1	839948.05	3907156.42	
Εμβαδό:	1189.44	Περίμετρος:	246.52

04002700504060008